


Bauherr **Einwohnergemeinde Rottenschwil**

Objekt **Tempo-30-Zone Werd und Geschwindigkeitsbeschränkung ausserorts**

Plan **Situation 1:1000**
Signalisations- und Markierungsplan

Vorprojekt Bauprojekt Auflageprojekt Ausführungsprojekt Ausgeführtes Werk

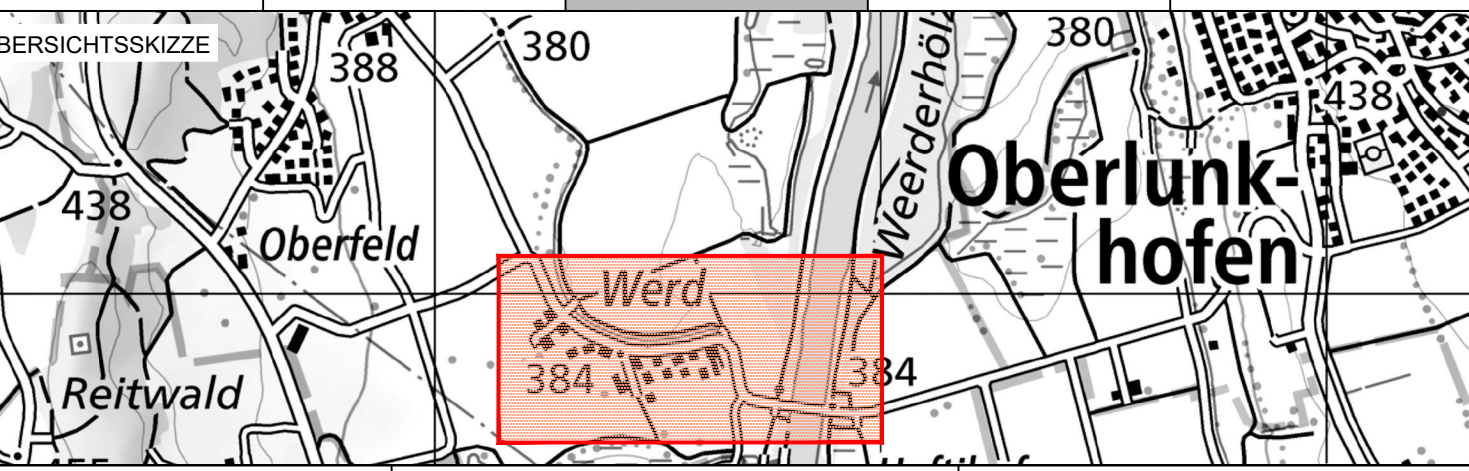

Projekt-Nr.	8919.006	Erstellung	Änderungen			
Plan-Nr.	161	Projektleiter	luc	A	jd	06.05.2025
Format	45/105	Gezeichnet	jeg	09.12.2024	B	
		Geprüft	ym	09.12.2024	C	

KIP
INGENIEURE UND PLANER
Unternehmen der planora-Gruppe

Stegmattweg 11
5610 Wohlen
Tel. 056 618 30 10
wohlen@planora.ch
www.planora.ch

Legende Strassenbau

bestehend	projektiert
Strasse	Markierung "Zone 30" / "30"
Gebäude	Rechtsvortritt / Führungslinie
Rechtsvortritt	Markierung FGSO
Signalisation	Signalisation (Ständer)
Signaltafel	Signaltafel
Gemeindegrenze	Signaltafel Aufhebung

