


Bauherr **Einwohnergemeinde Rottenschwil**

Objekt **Tempo 60 (Strasse ausserorts)**

Plan **Situation 1:1000**
Signalisationsplan

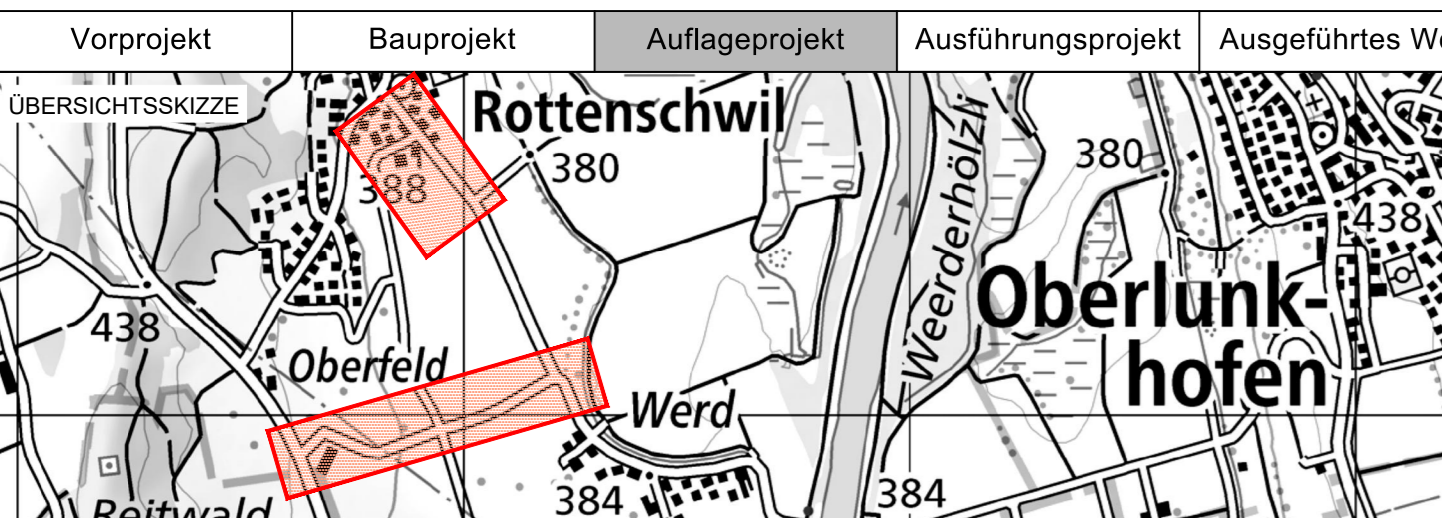

Projekt-Nr.	8919.006	Erstellung	Änderungen		
Plan-Nr.	162	Name	Datum	Name	Datum
Format	30/136	Projektleiter	luc	A	jd
		Gezeichnet	jeg	B	09.12.2024
		Geprüft	ym	C	09.12.2024



Legende Strassenbau

bestehend	projektiert
Strasse	Signalisation (Ständer)
Gebäude	Signaltafel
Rechtsvortritt	Signaltafel Aufhebung
Signalisation	
Signaltafel	
Gemeindegrenze	

