



Kanton Aargau

Gemeinde Rottenschwil



Wasserversorgung


Ringschluss Allmendstrasse - Steghof

Situation 1 : 500

Bauprojekt


Bestehende Werkleitungen schematisch und ohne Gewähr für Lage und Vollständigkeit. Aktuelle Pläne sind durch den Unternehmer vor Baubeginn bei den zuständigen Werken einzuholen.

PE-Kunststoffdruckrohrleitungen
NW 125 mm / ND16 bar
da = 160 mm / di = 130.8 mm
L = 232 m
(inkl. Schutzmantel - PP)

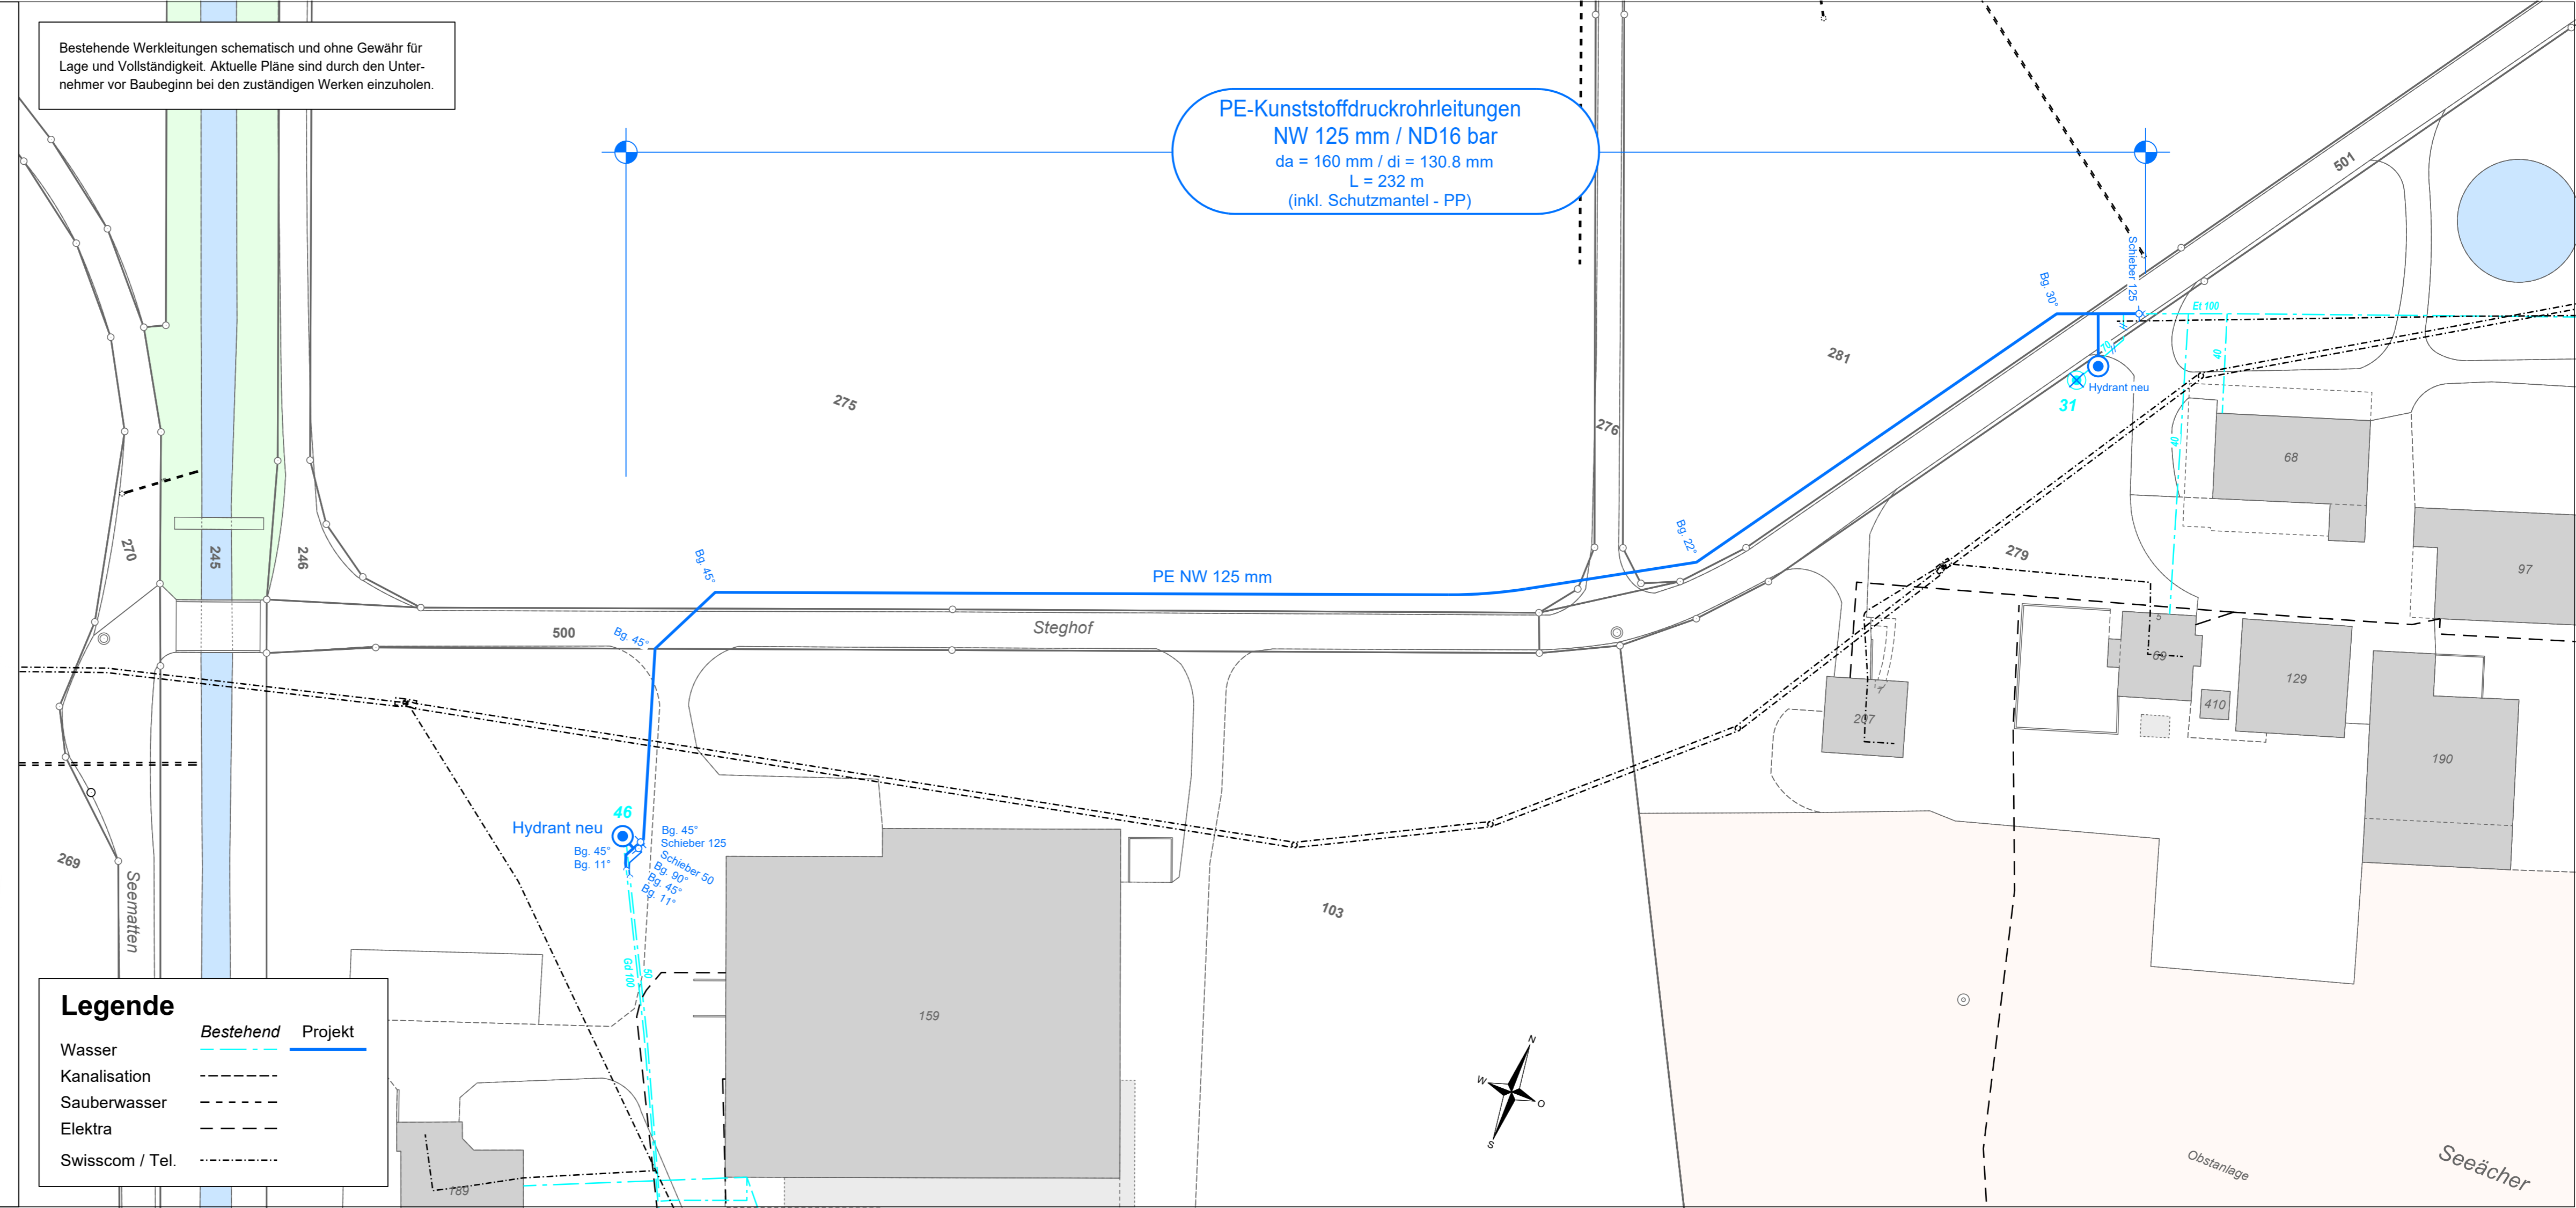

Legende

	Bestehend	Projekt
Wasser		
Kanalisation		
Sauberwasser		
Elektra		
Swisscom / Tel.		

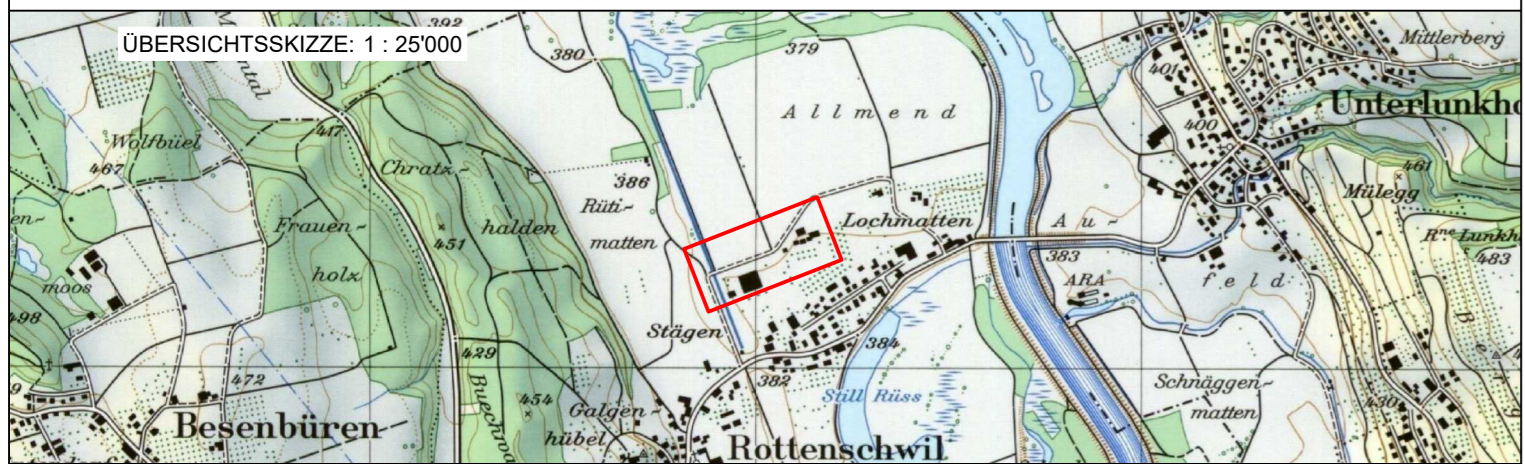

PLAN NR.	8919.75.301	FORMAT :	84 / 30
AMTLICHE VERMESSUNG	CH1903+LV95		Juni 2023
PROJEKT	Sa		2023
GEZEICHNET	NS		17.07.2023
GEPRÜFT	Sa		17.07.2023
ÄNDERUNGEN	INDEX		
	A		
	B		
	C		

waldburgeringenieure

Waldburger Ingenieure AG
5000 Aarau Bleichemattstrasse 11 062 832 11 77
5507 Mellingen Industriestrasse 21 056 481 84 55
5277 Hotwil Hauptstrasse 52 062 867 36 33

BAUHERR:
Gemeinde Rottenschwil, Wasserversorgung