


Kostenschätzung Sanierungsleitung

Kostenbasis:


- Keine generelle Sanierung der Stichstrasse
- Kanalisationsarbeiten inkl. Wiederherstellung best. Strassenkörper
- Kostenschätzung mit Genauigkeit +/-20 %

Total Baumeister	CHF 45'000
Technische Arbeiten	CHF 14'000
Nebenarbeiten, Bewilligung	CHF 800
Zwischensumme	CHF 59'800
Kreditrisiko	CHF 5'900
Total Projektkosten exkl. MWST	CHF 65'700
MWST und Rundung	CHF 5'300
Total Projektkosten inkl. MWST	CHF 71'000

Die Beiträge der angeschlossenen Liegenschaften an diese Erstellungskosten (Erschliessung) richten sich nach dem Abwasserreglement der Gemeinde. Geschuldet werden zusätzlich die Anschlussgebühren an das bestehende Kanalisationsnetz.

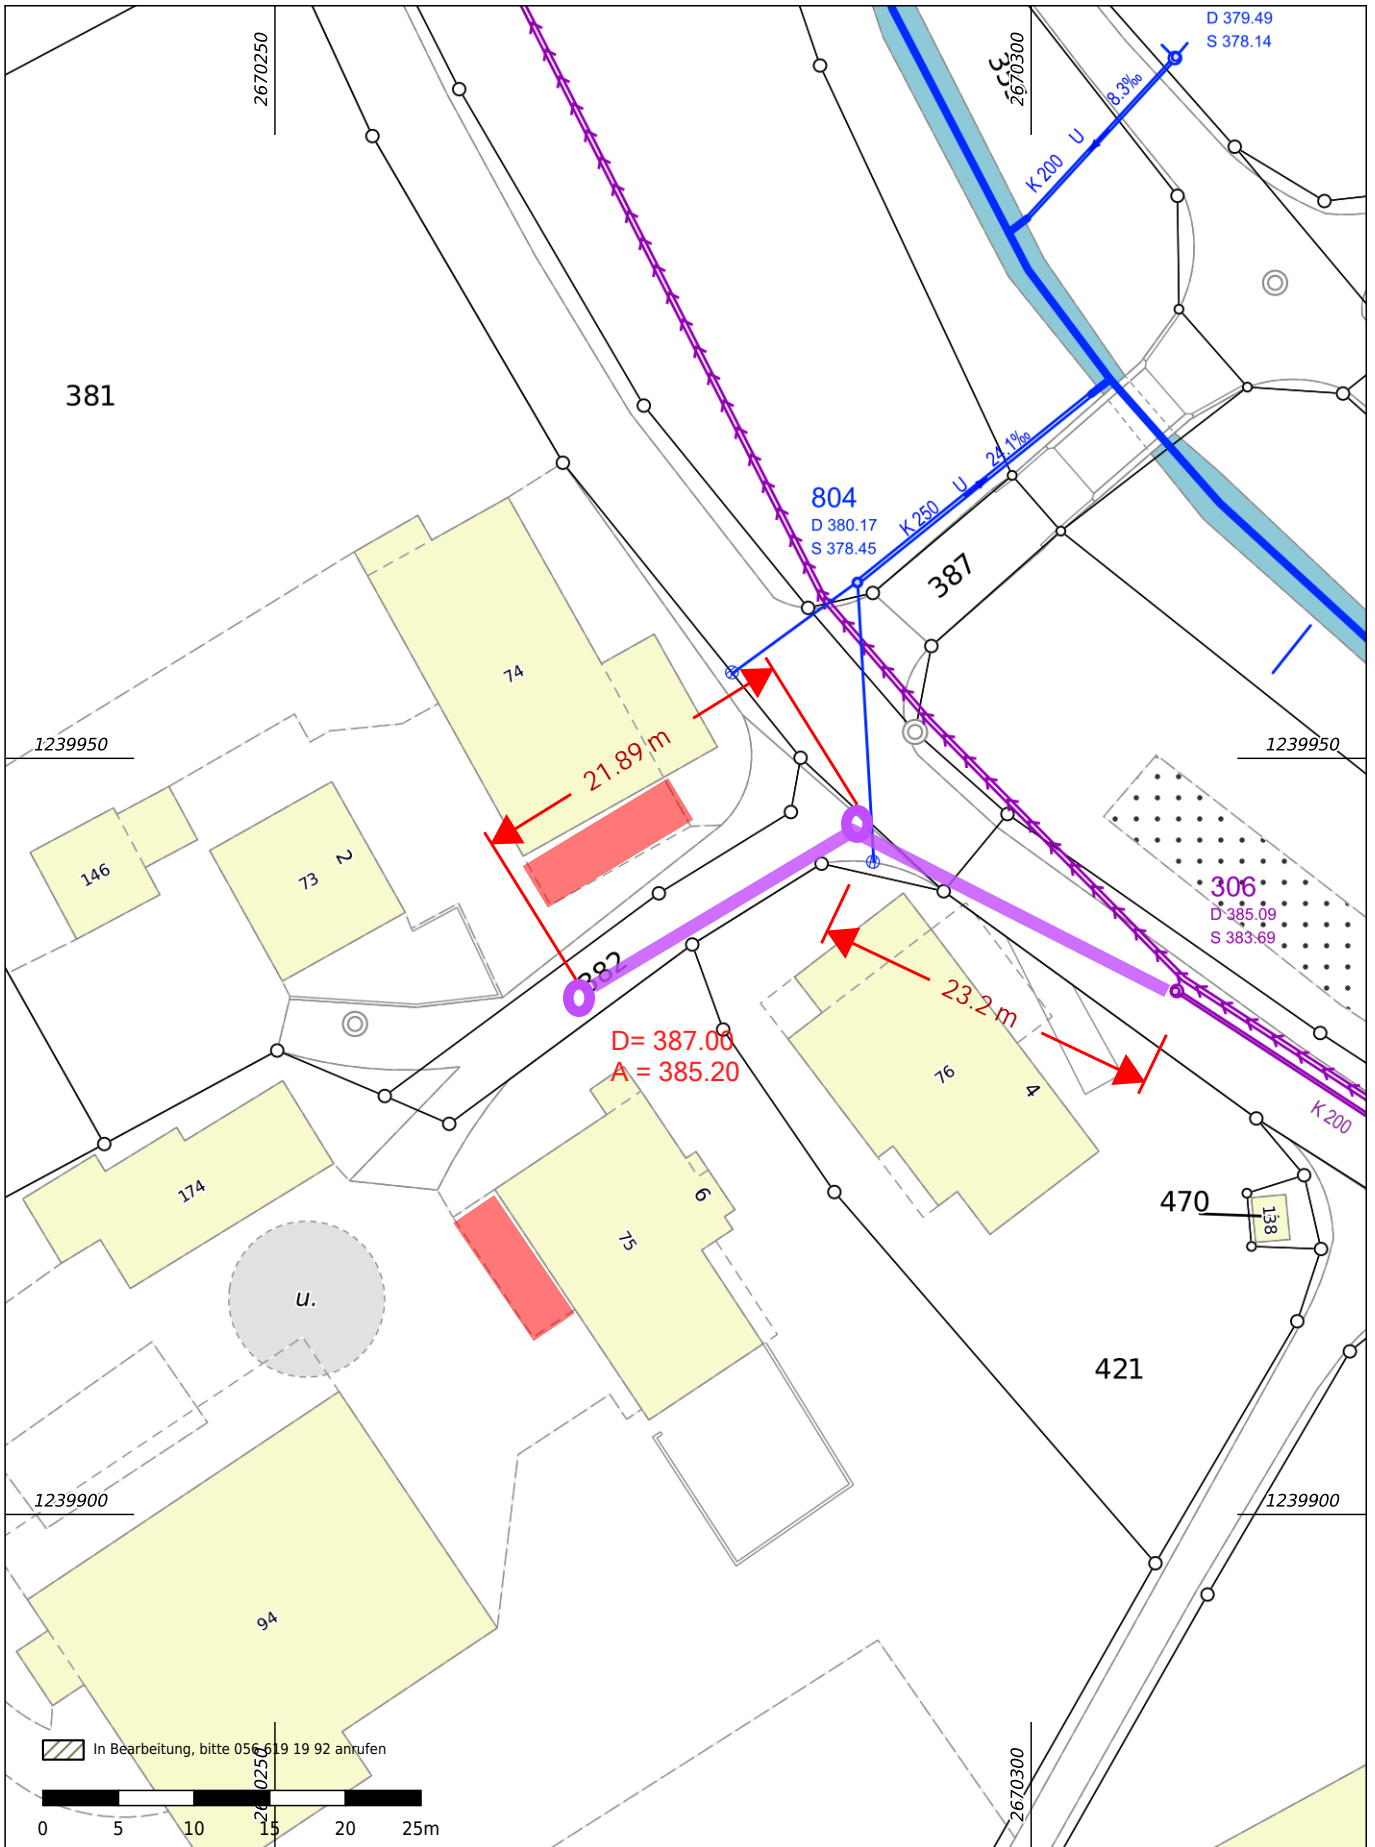

In Bearbeitung, bitte 056 619 19 92 anrufen

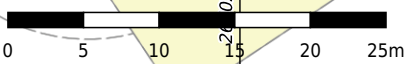

Dieser Planausschnitt dient der Übersicht für die Planung und Koordination. Bei Grabarbeiten sind aktuelle, rechtskräftige Werkpläne beim jeweiligen Werkeigentümer einzuholen. Unstimmigkeiten sind umgehend der Ausgabestelle zu melden. Für Vollständigkeit und genaue Lage kann keine Haftung übernommen werden. Die Abgabestelle lehnt jede Haftung für Folgeschäden, die aus der Benutzung dieses Planes entstehen, ab. Nutzungsbedingungen siehe Register "Nutzungsbedingungen und Legenden". Achtung: auf dem Planausschnitt können zusätzlich Leitungen anderer Netzbetreiber vorhanden sein.



Gemeinde Rottenschwil



Format	A4
Erstellung	10.05.2023
Erstellt durch	geoag.ch

1:500