



Kanton Aargau

Gemeinde Rottenschwil




Wasserversorgung

Ersatz Reservoir-Transportleitung

Situation 1 : 500

Bauprojekt

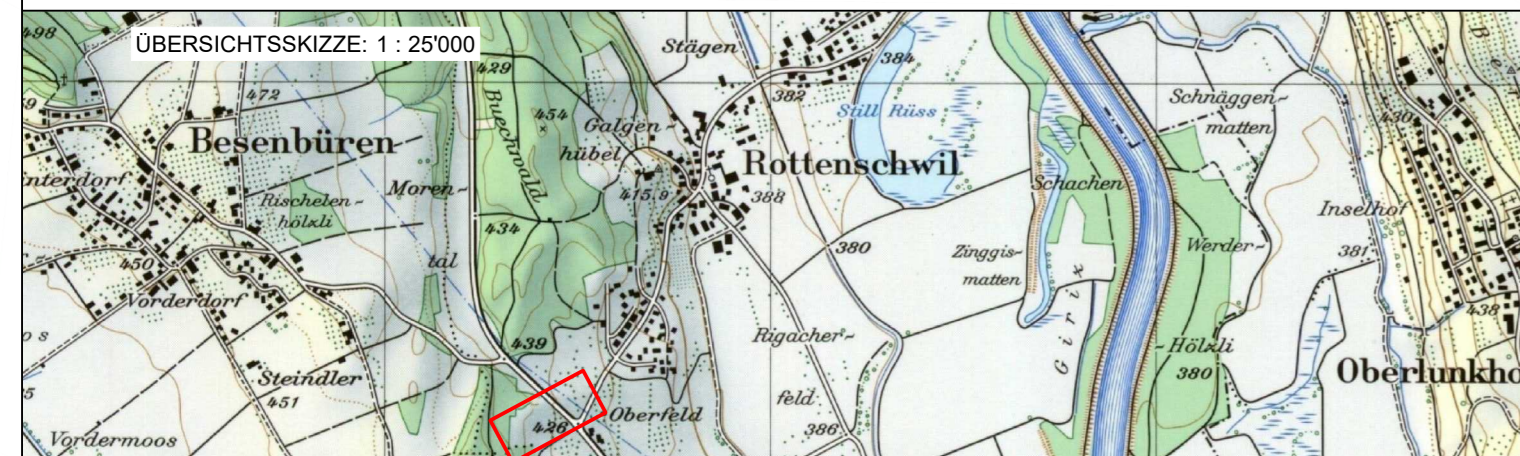

waldburgeringenieure

Waldburger Ingenieure AG

5000 Aarau Bleichemattstrasse 11 062 832 11 77
5507 Mellingen Industriestrasse 21 056 481 84 55
5277 Hotwil Hauptstrasse 52 062 867 36 33

PLAN NR.	8919.76.301	FORMAT :	84 / 30
AMTLICHE VERMESSUNG	CH1903+LV95	Juni 2023	
PROJEKT	Sa	2023	
GEZEICHNET	NS / KW	17.07.2023	
GEPRÜFT	Sa	17.07.2023	
ÄNDERUNGEN	INDEX		
	A		
	B		
	C		

BAUHERR:

Gemeinde Rottenschwil, Wasserversorgung

Legende

	Bestehend	Projekt
Wasser		
Kanalisation		
Sauberwasser		
Elektra		
Erdgas		
Signalkabel		
Swisscom		
UPC / TV		
Fernwärme		

Bestehende Werkleitungen schematisch und ohne Gewähr für Lage und Vollständigkeit. Aktuelle Pläne sind durch den Unternehmer vor Baubeginn bei den zuständigen Werken einzuholen.

